
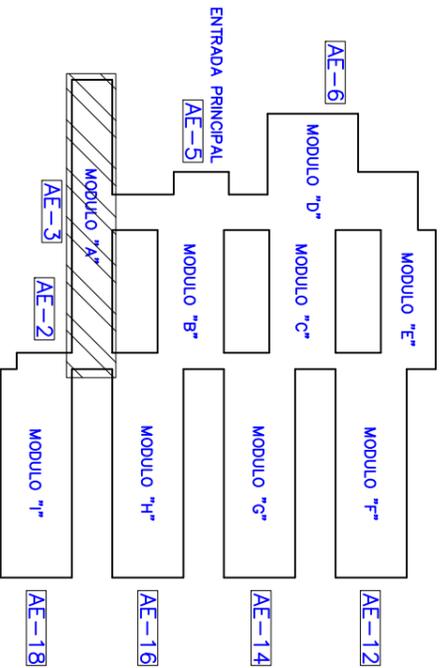


# PLANTA CUARTA MÓDULO A - PASILLO OESTE

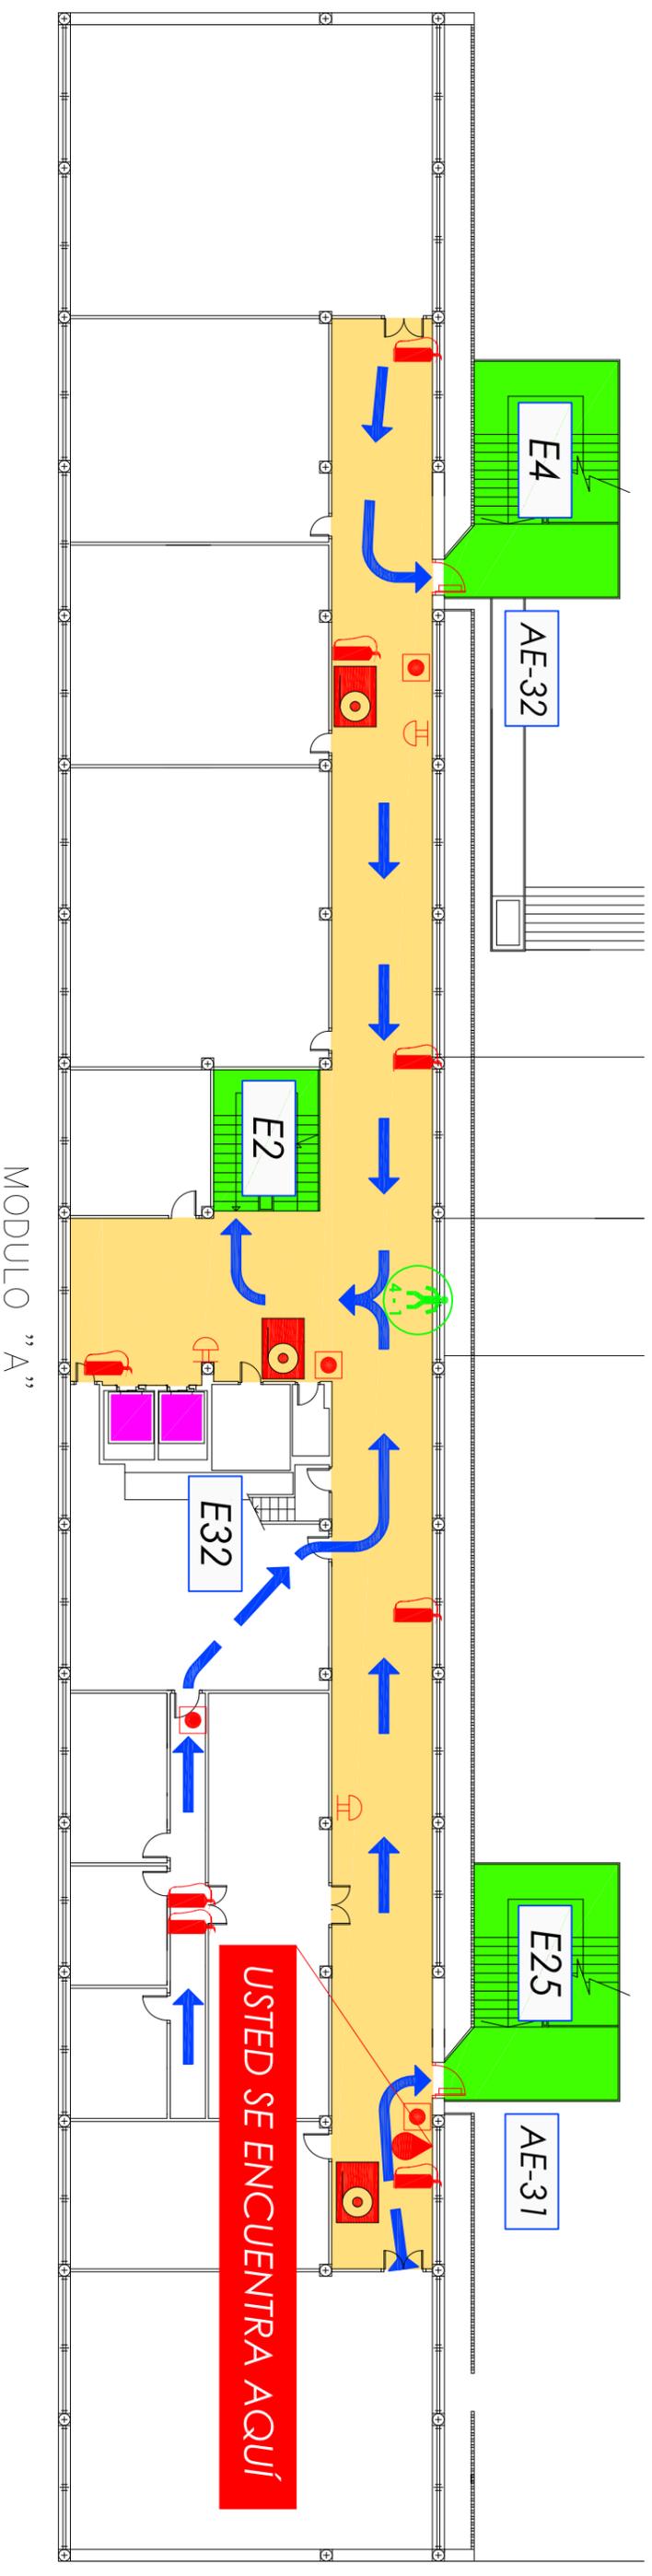

**Recorrido principal de evacuación**

**Situación de las personas del E.A.E.**

Usted se encuentra aquí.....

Extintores manuales.....

Extintores portátiles (Carros).....

Puesto de manguera.....

Pulsador.....

**INSTRUCCIONES A LOS PROFESORES:**

**Información general:**

- \* Usted debe conocer el Plan de autoprotección del edificio.
- \* Es importante que usted conozca la información que se indica en el plano.

**- Situación del E.A.E.**

- Flujo de evacuación.
- Situación de los pulsadores de alarma.
- Ubicación de los puntos de refugio.
- Situación de los medios de extinción (Extintores, BIES)

**Instrucciones si descubre un incendio:**

- \* Mantenga la calma, no grite ni corra.
- \* Active el pulsador de alarma más cercano.
- \* Intente llamar por teléfono al C.G.I. (tfnro.:56816/56817).
- \* Utilice los equipos de extinción. Nunca actúe solo.

**Instrucciones en caso de evacuación:**

- \* Si suena la sirena general del edificio, le están ordenando realizar evacuación.
- \* Tranquilice a los alumnos y comuníquelas que deben evacuar las aulas de forma rápida y ordenada.
- \* Indíquelas a los alumnos que no utilicen los ascensores.
- \* Diríjelas al punto más cercano del E.A.E., rompa el cristal de la caja de seguridad, colóquese el chaleco de identificación y dirija la evacuación de su zona
- \* Ayuda a las personas impedidas o disminuidas a situarlas en el punto de refugio.
- \* En el exterior diríjelas al PUNTO DE ENCUENTRO e Informe de las incidencias al Jefe de Intervención.

**EN CASO DE EVACUACIÓN:**

- \* Siga las Indicaciones del personal del Centro designado para la evacuación
- \* Mantenga la calma, no grite ni corra. Evacúe de forma rápida y ordenada.
- \* Desaloje la zona utilizando las vías de evacuación y escaleras establecidas al respecto.
- \* No utilice los ascensores.
- \* Hágase acompañar de sus visitantes externos.
- \* No obtaculice las vías de evacuación. No se detenga.
- \* En el exterior, diríjelas al punto de encuentro: Sector Oeste / Sector Sur exterior de AE-1.
- \* No saque vehículos del aparcamiento.
- \* No regrese al edificio hasta que le comuniquen el final de la emergencia.
- \* Teléfono Centro de Control Interno: 86100/87403
- \* Teléfono Centro de Control Externo: 87398/629.46.98.76

		CENTRO: ESCUELA SUPERIOR DE INGENIERÍA INFORMATICA		ESCALA:	
PLANTA: CUARTA (Mód. A - PASILLO OESTE)		INSTALACIONES: EVACUACION (UD. SE ENCUENTRA AQUÍ)		FECHA: 17.03.15	
SERVICIO DE MANTENIMIENTO UNIDAD DE C.C. Y A.L.		FECHA:		FICHERO:	
REF: A.4.2		FECHA:		FICHERO:	